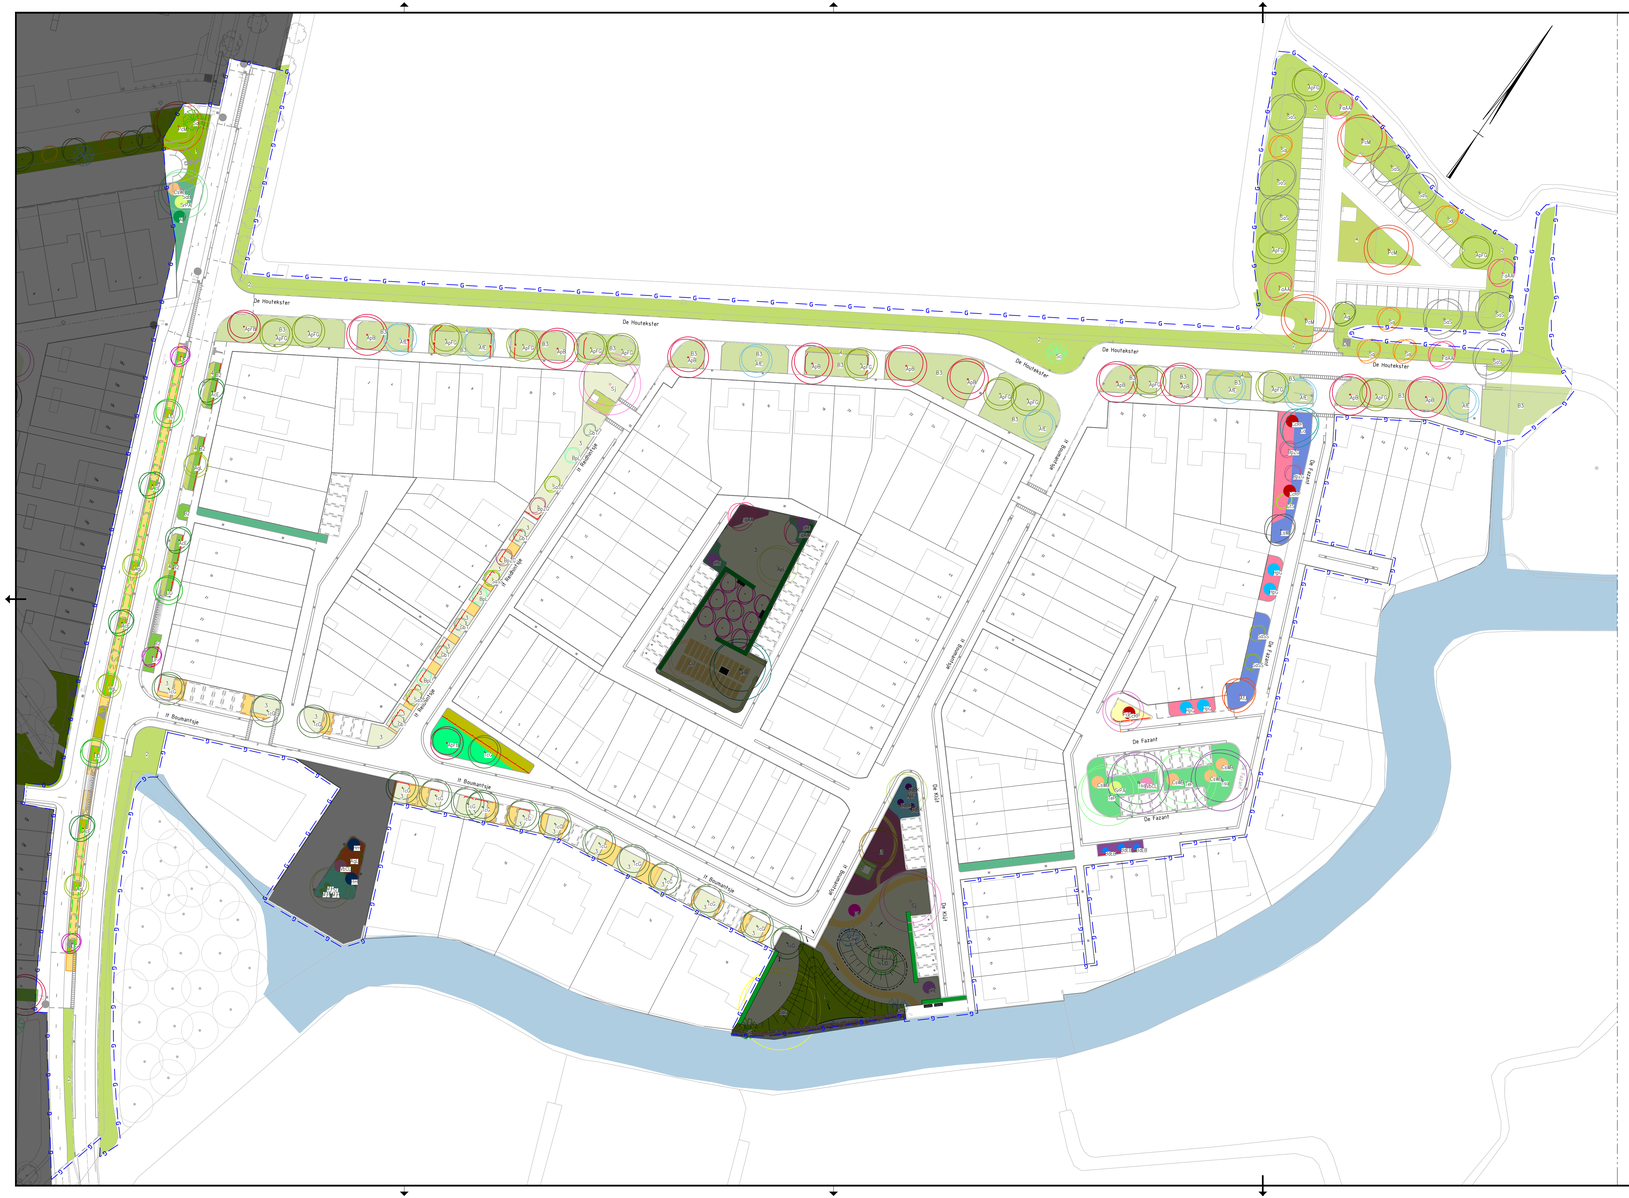

LEGENDA

Bomen eerste grootte

- Acer platanoides 'Faassen's Black' - 2 stuks
- Acer platanoides 'Farlake's Green' - 15 stuks
- Acer pseudoplatanus 'Bruchem' -10 stuks
- Acer pseudoplatanus 'Leopoldii' - 3 stuks
- Acer (x)freemanii 'Elegant' - 7 stuks
- Alnus glutinosa 'Laciniata' - 5 stuks
- Corylus colurna - 1 stuks
- Juglans regia 'Buccaneer' - 1 stuks
- Liriodendron tulipifera - 1 stuks
- Populus (x)canescens 'De Moffart' - 4 stuks
- Robinia pseudoacacia 'Sandraudiga' - 1 stuks
- Salix alba 'Belders' - 1 stuks
- Salix (x)sepulcralis 'Chrysocoma' - 1 stuks
- Styphnolobium japonicum - 2 stuks
- Tilia cordata 'Greenspire' - 16 stuks
- Tilia (x)europaea 'Pallida' - 2 stuks
- Toona sinensis ailantifolia - 2 stuks
- Ulmus 'Dodoens' - 4 stuks

Bomen tweede grootte

- Acer campestre 'Elsrijk' - 5 stuks
- Acer (x)freemanii 'Jeffersred' - 1 stuks
- Alnus glutinosa - 1 stuks
- Betula pendula 'Laciniata' - 3 stuks
- Betula pendula 'Zwitsers Glorie' - 4 stuks
- Celtis occidentalis - 1 stuks
- Fraxinus americana 'Autumn Applause' - 6 stuks
- Ginkgo biloba 'Tremonia' - 5 stuks
- Gleditsia triacanthos 'Sunburst' - 1 stuks
- Liquidambar styraciflua 'Worplesdon' - 1 stuks
- Salix alba 'Sericea' - 8 stuks
- Sorbus aucuparia - 5 stuks
- Sorbus aucuparia 'Sheerwater Seedling' - 5 stuks
- Ulmus 'Frontier' - 3 stuks

Struiken / solitair heesters

- Amelanchier lamarckii - 1 stuks
- Buddleja davidii 'Black Knight' - 3 stuks
- Buddleja davidii 'Empire Blue' - 3 stuks
- Clerodendrum trichotomum - 1 stuks
- Cornus sanguinea 'Winter Beauty' - 5 stuks
- Cotinus coggygria 'Royal Purple' - 3 stuks
- Crataegus monogyna - 2 stuks
- Heptacodium miconiodides - 2 stuks
- Hydrangea paniculata 'Grandiflora' - 4 stuks
- Mahonia japonica 'Hivernant' - 3 stuks
- Salix aurita - 2 stuks
- Salis caprea - 1 stuks
- Sambucus nigra 'Eva' - 3 stuks
- Sambucus racemosa 'Plumosa Aurea' - 2 stuks
- Viburnum (x)bodnantense 'Charles Lamont' - 2 stuk

Mengsel bodembekkers met struiken - 120 m2:

- Clethra alnifolia- Colutea media 'Copper Beauty'
- Cornus sanguinea 'Winter Beauty'
- Forsythia x intermedia 'Lynwood'
- Ligustrum vulgare 'Atrovirens'
- Lonicera fragrantissima
- Lonicera tatarica 'Arnold Red'
- Ribes sanguineum
- Spiraea douglasii
- Symphoricarpos albus var. laevigatus
- Symphoricarpus doorenbosii 'Magic Berry'

Vakbeplanting

- Berberis verruculosa - 239 m2
- Diervilla sessilifolia 'Butterfly' - 24 m2
- Hedera hibernica 'Irish Arborescent' - 170 m2
- Mahonia 'Bokrafoot' - 111 m2
- Philadelphus 'Manteau d'Hermine' - 44 m2
- Rosa 'Hanwidec' (White Decumba) - 45 m2
- Spiraea japonica 'Manon' - 156 m2
- Spiraea nipponica 'Bokrasnow' - 177 m2
- Symphoricarpos (x)chenaultii 'Darhalo' - 24 m2
- Symphoricarpos (x)doorenbosii 'Magic Berry' - 84 m2
- Weigela florida 'Plangen' - 42 m2

Grazige vegetatie

- Oever extensief G3: bloemrijk grasland - natte grond - 4 are
- Gras extensief G5: bloemrijke berm - 236 are
- Gras extensief G5: met bollen - 19 are
- Gras intensief M5: klaver + grasmengsel - 19.5 are
- Gras intensief M5 met bollen - 0,9 are
- Gras intensief M5: gazon doorgroeiplaten - 2,2 are
- Doorgroeiplaten M6: bloeiende voegen - 0,1 are
- Oever: stortsteen
- Mengsel haag intensief - 129 m1:
  - Acer campestre
  - Amelanchier lamarckii
  - Crataegus monogyna
  - Prunus spinosa
  - Ribes sanguineum
  - Sambucus nigra
  - Syringa vulgaris
- Verwilderingsbollen Wergeasterdyk - 90 m2:
  - Chionodoxa forbesii 'Pink Giant'
  - Crocus botanisch gemengd
  - Crocus grootbloemig gemengd
  - Narcissus 'Jetfire'
  - Puschkinia libanotica
  - Tulipa clusiana gemengd
  - Tulipa turkestanica
- Verwilderingsbollen De Houtekster - 1900 m2:
  - Hyacinthoides non-scripta
  - Narcissus 'Rapture'
  - Narcissus triandrus 'Thalia'
  - Tulipa whittallii

Ondergrondse groeiruimte bomen in verharding - 616 m2

Ambitieniveau bomen: optimaal 40 jaar (minimaal)
Wergeasterdyk: optimaal 20 jaar / redelijk 40 jaar

Nader uit te werken gebied / niet behorend tot dit plan

- Beluchtingsdrain Ø80mm
- Wortelscherm
- Werkgrens

Vaststelling Definitief Ontwerp
Datum .....

Verkeer	Stedenbouw
Naam: ... Paraaf:	Naam: ... Paraaf:
Civiele Techniek	**Wijkzaken**
Naam: ... Paraaf:	Naam: ... Paraaf:
Projectbureau	
Naam: Paraaf:	

Gemeente Leeuwarden
Dienst Fysiek Domein
Sector Inrichting en Beheer Buitenruimte
Team Stedenbouw

Oldehoofsterkerkhof 1
Postbus 23000
8900 PA Leeuwarden
Tel. 14058

Project :
De Klamp fase 2

Onderdeel :
Beplantingsplan

De Zuidlanden

Papierformaat:	Schaal:	Gekeerd door:	Ontwerpfase:	Blad:	Van:	Datum:
A1 - 594x1260	1 : 500	C. de Jongh	Definitief ontwerp	1	1	05-02-2024

C:\Users\1376227\OneDrive - Gemeente Leeuwarden\Desktop\Klamp fase 2\01.02 Grondplan.dwg