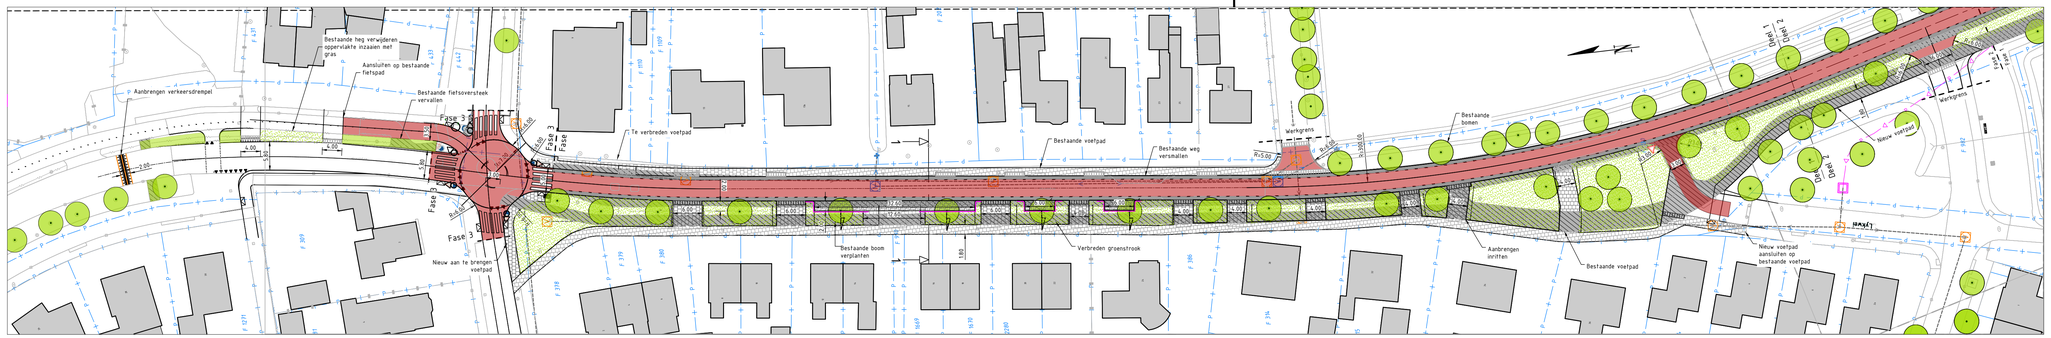

Deel 1
SCHAAL 1 : 500

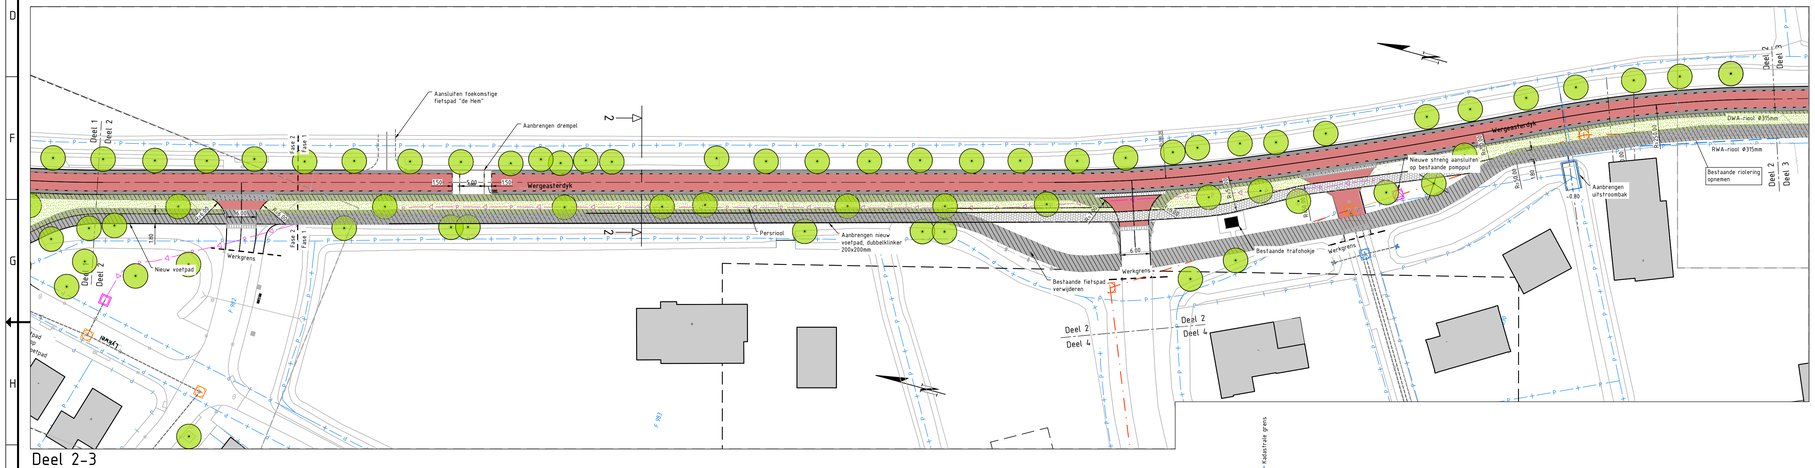

Deel 2-3
SCHAAL 1 : 500

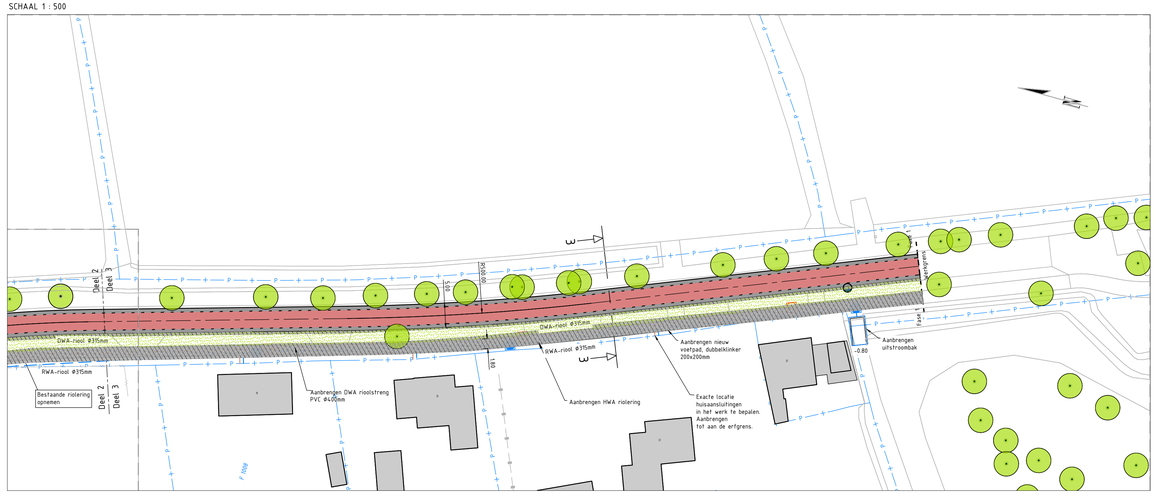

Deel 3-3
SCHAAL 1 : 500

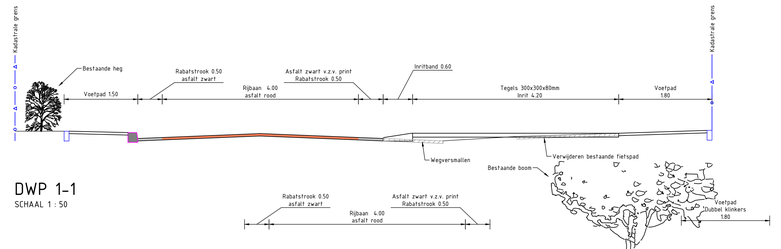

DWP 1-1
SCHAAL 1 : 50

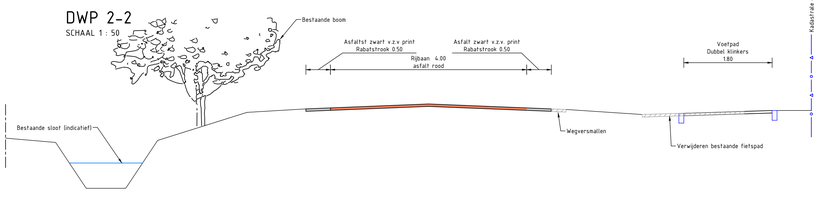

DWP 2-2
SCHAAL 1 : 50

DWP 3-3
SCHAAL 1 : 50

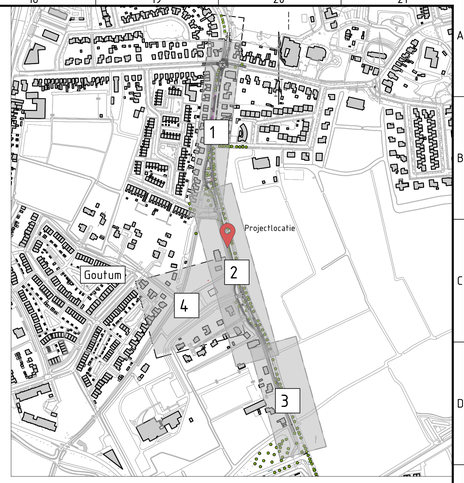

Situatie
SCHAAL 1 : 5000

Legenda

- Verwijderen bestaande verharding
- Aanbrengen gras
- Bestaand voetpad betontegels 300x300mm
- Aanbrengen nieuw betontegels 300x300mm (te verleggen voetpad en fpv (d=80mm)
- Aanbrengen dubbelklinkers 200x200x80mm (nieuwe voetpad)
- Aanbrengen dubbelklinkers BKK keiformaat (parkeervakken)
- Aanbrengen inritblokken links | midden | rechts
- Aanbrengen mindervalide oversteek voorziening
- Aanbrengen asfalt kleur rood
- Aanbrengen asfalt kleur zwart met streetprint
- Aanbrengen belijning
- Kadastrale grens
- Werkgrens / Fasering
- Bestaande riool
- Bestaande DWA inspectieput
- Bestaande HWA inspectieput
- Aanbrengen DWA riool, met stroomrichting
- Aanbrengen HWA riool, met stroomrichting (1:800)
- Aanbrengen DWA inspectieput (b.o.b. NTB)
- Aanbrengen HWA inspectieput (b.o.b. NTB)
- Aanbrengen HWA uitstroombak
- Bestaande boom handhaven (ingemeten)
- Te kappen boom (ingemeten)
- Te verplanten boom

Opmerkingen

- Maten in meters, tenzij anders is aangegeven.
- Hoogtematen in meters t.o.v. N.A.P., tenzij anders is aangegeven.
- Constructiematen in millimeters, tenzij anders is aangegeven.

Versie	Status	Datum	Omschrijving	Get	Gec	Acc
C02	Concept	26-07-2023	P-vakken aangepast	RPL	ASE	ASE
C01	Concept	04-07-2023	Concept	RPL	ASS	ASS

Gemeente Leeuwarden
Dienst Fysiek Domein
Sector Inrichting en Beheer Buitenruimte

Project :
Fietsstraat Wergeasterdyk variant

Onderdeel :
Voorontwerp 1-2

Schaal :	Getekend door:	Besteknr. :	Blad :	Van :	Tekeningnr. :
zie tek	R. Plantenga	n.t.b.	1	2	n.t.b.
Papierformaat :	Gecontroleerd door:	Ontwerpfase :	Documentsoort :		Datum :
594x1050	A.Seinstra		Tekening		04-07-2023

Concept