




Detail werkvak t.h.v. brug Nz



Detail werkvak t.h.v. brug Zz

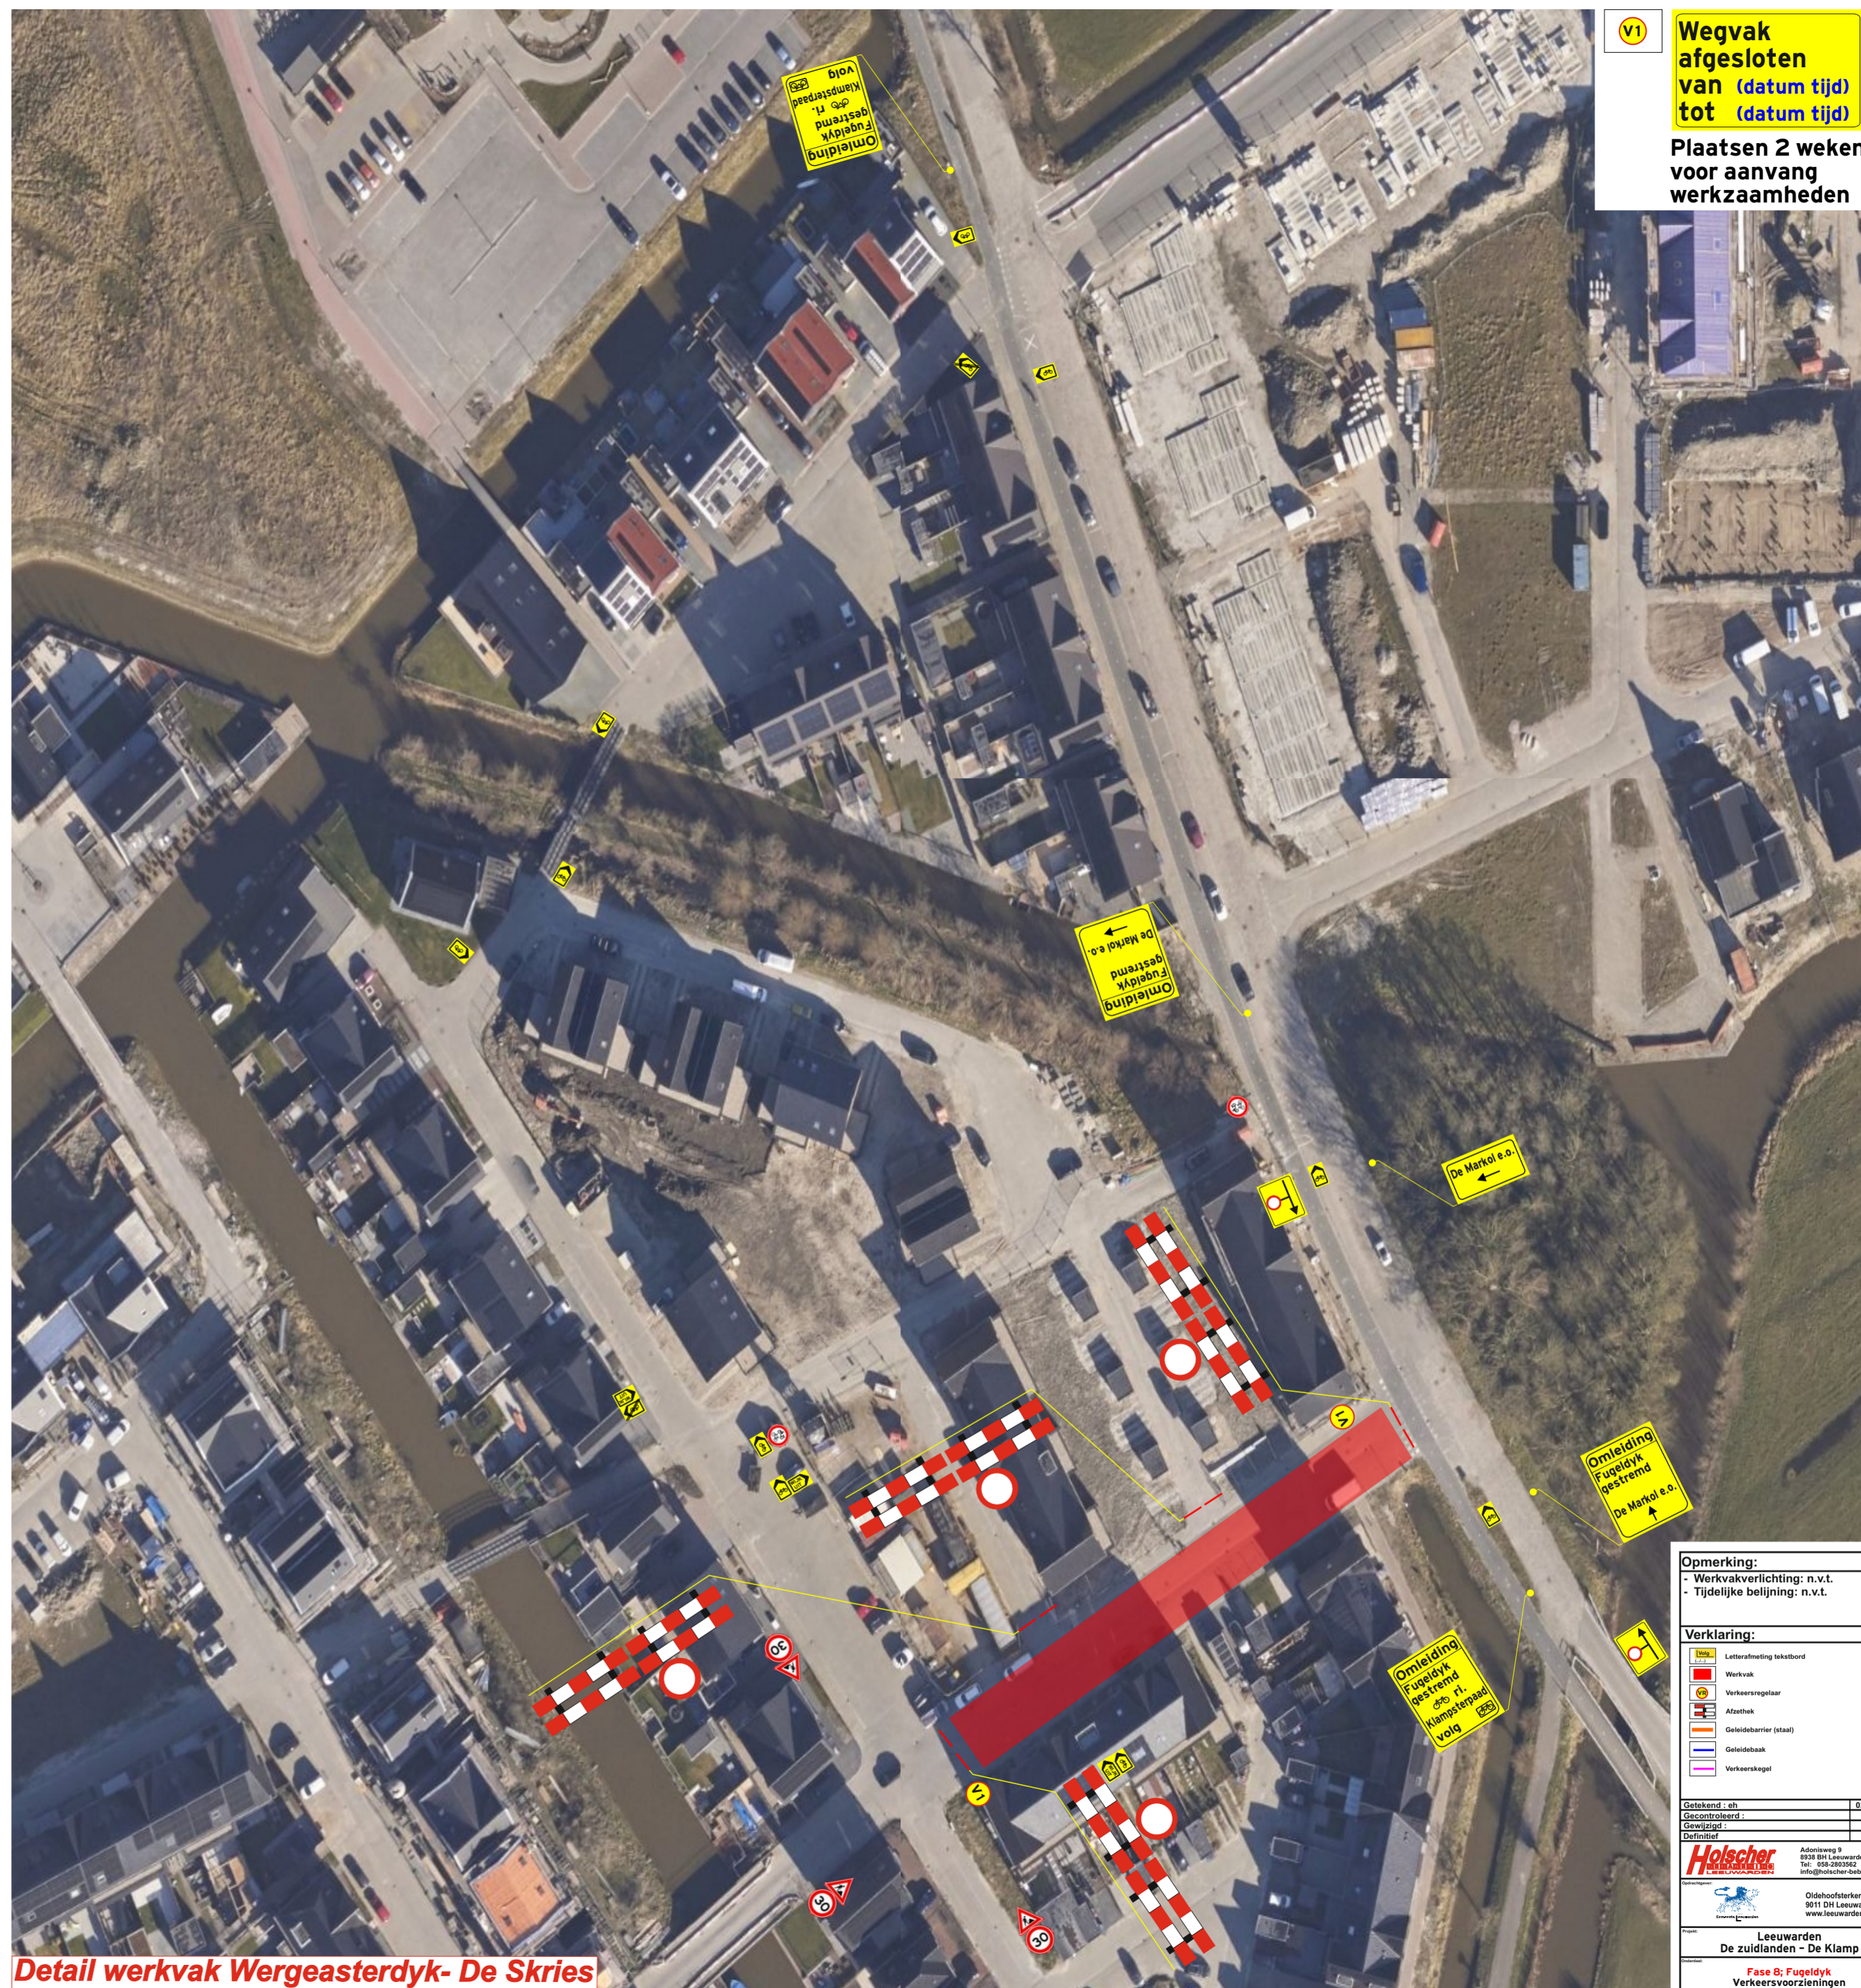

Detail werkvak Wergeasterdyk- De Skries

**VI** **Wegvak afgesloten van (datum tijd) tot (datum tijd)**  
**Plaatsen 2 weken voor aanvang werkzaamheden**

**Opmerking:**  
 - Werkvakverlichting: n.v.t.  
 - Tijdelijke belijning: n.v.t.

**Verklaring:**

	Letterafmeting tekenbord
	Werkvak
	Verkeersregelaar
	Afzetting
	Geluidsbarrier (staal)
	Geluidsbaak
	Verkeersregel

Getekend: eh 02-02-23  
 Gecontroleerd:  
 Gewijzigd:  
 Definitief

**Holscher**  
 Adonilweg 5  
 8128 BR Leeuwarden  
 Tel: 059-2803562  
 info@holscher-bebakering.nl

Oudehoofdkerkhof 2  
 8111 DH Leeuwarden  
 www.leeuwarden.nl

Leeuwarden  
 De zuidlanden - De Klamp  
 Fase 8: Fugedlyk Verkeersvoorzieningen

001 n.v.t.  
**Van A tot Z(eker)**